


HALL 66 C

Hauteur: 12,00 m
Hauteur maxi de construction: 11,50 m

VOIE POMPIER

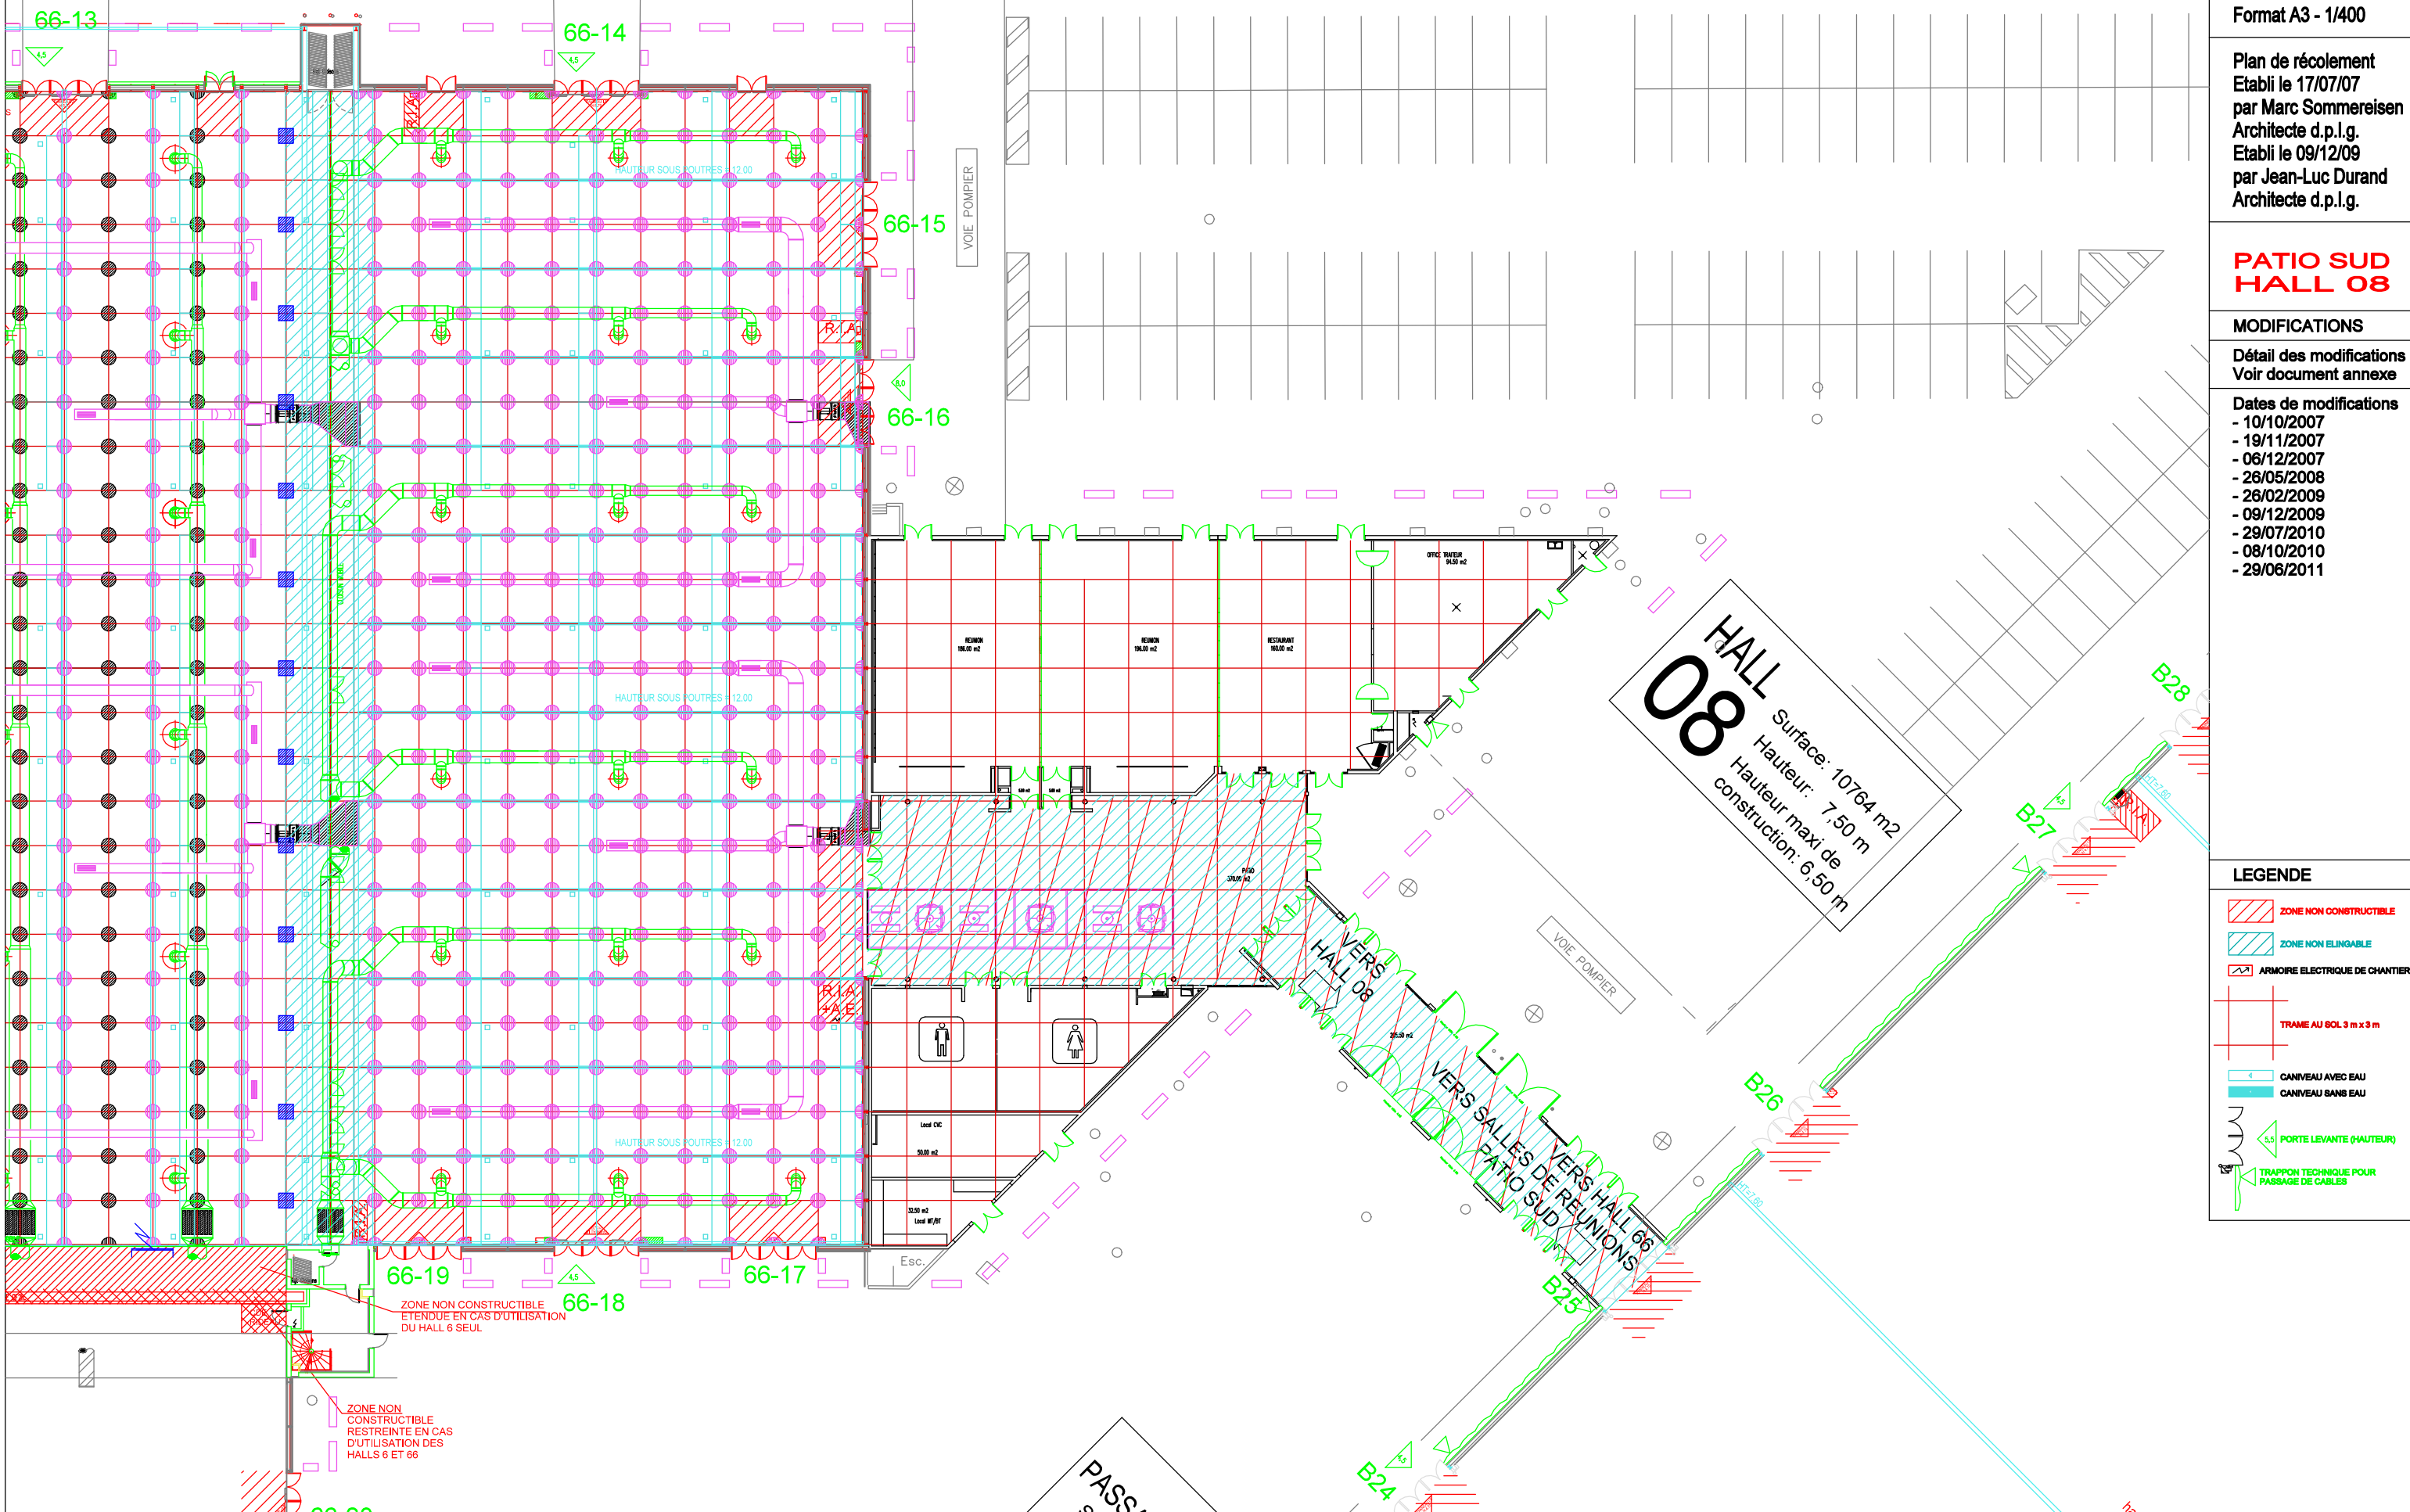

HALL 08
Surface: 10764 m2
Hauteur: 7,50 m
Hauteur maxi de construction: 6,50 m

ZONE NON CONSTRUCTIBLE ETENDUE EN CAS D'UTILISATION DU HALL 6 SEUL

ZONE NON CONSTRUCTIBLE RESTREINTE EN CAS D'UTILISATION DES HALLS 6 ET 66

PASSAGE