


HALLS 1 et 2

MODIFICATIONS

Détail des modifications :
Voir document annexe

Dates de modifications
- 12/05/2017
Ajout de la cloison mobile
entre le hall 2.1/3.1

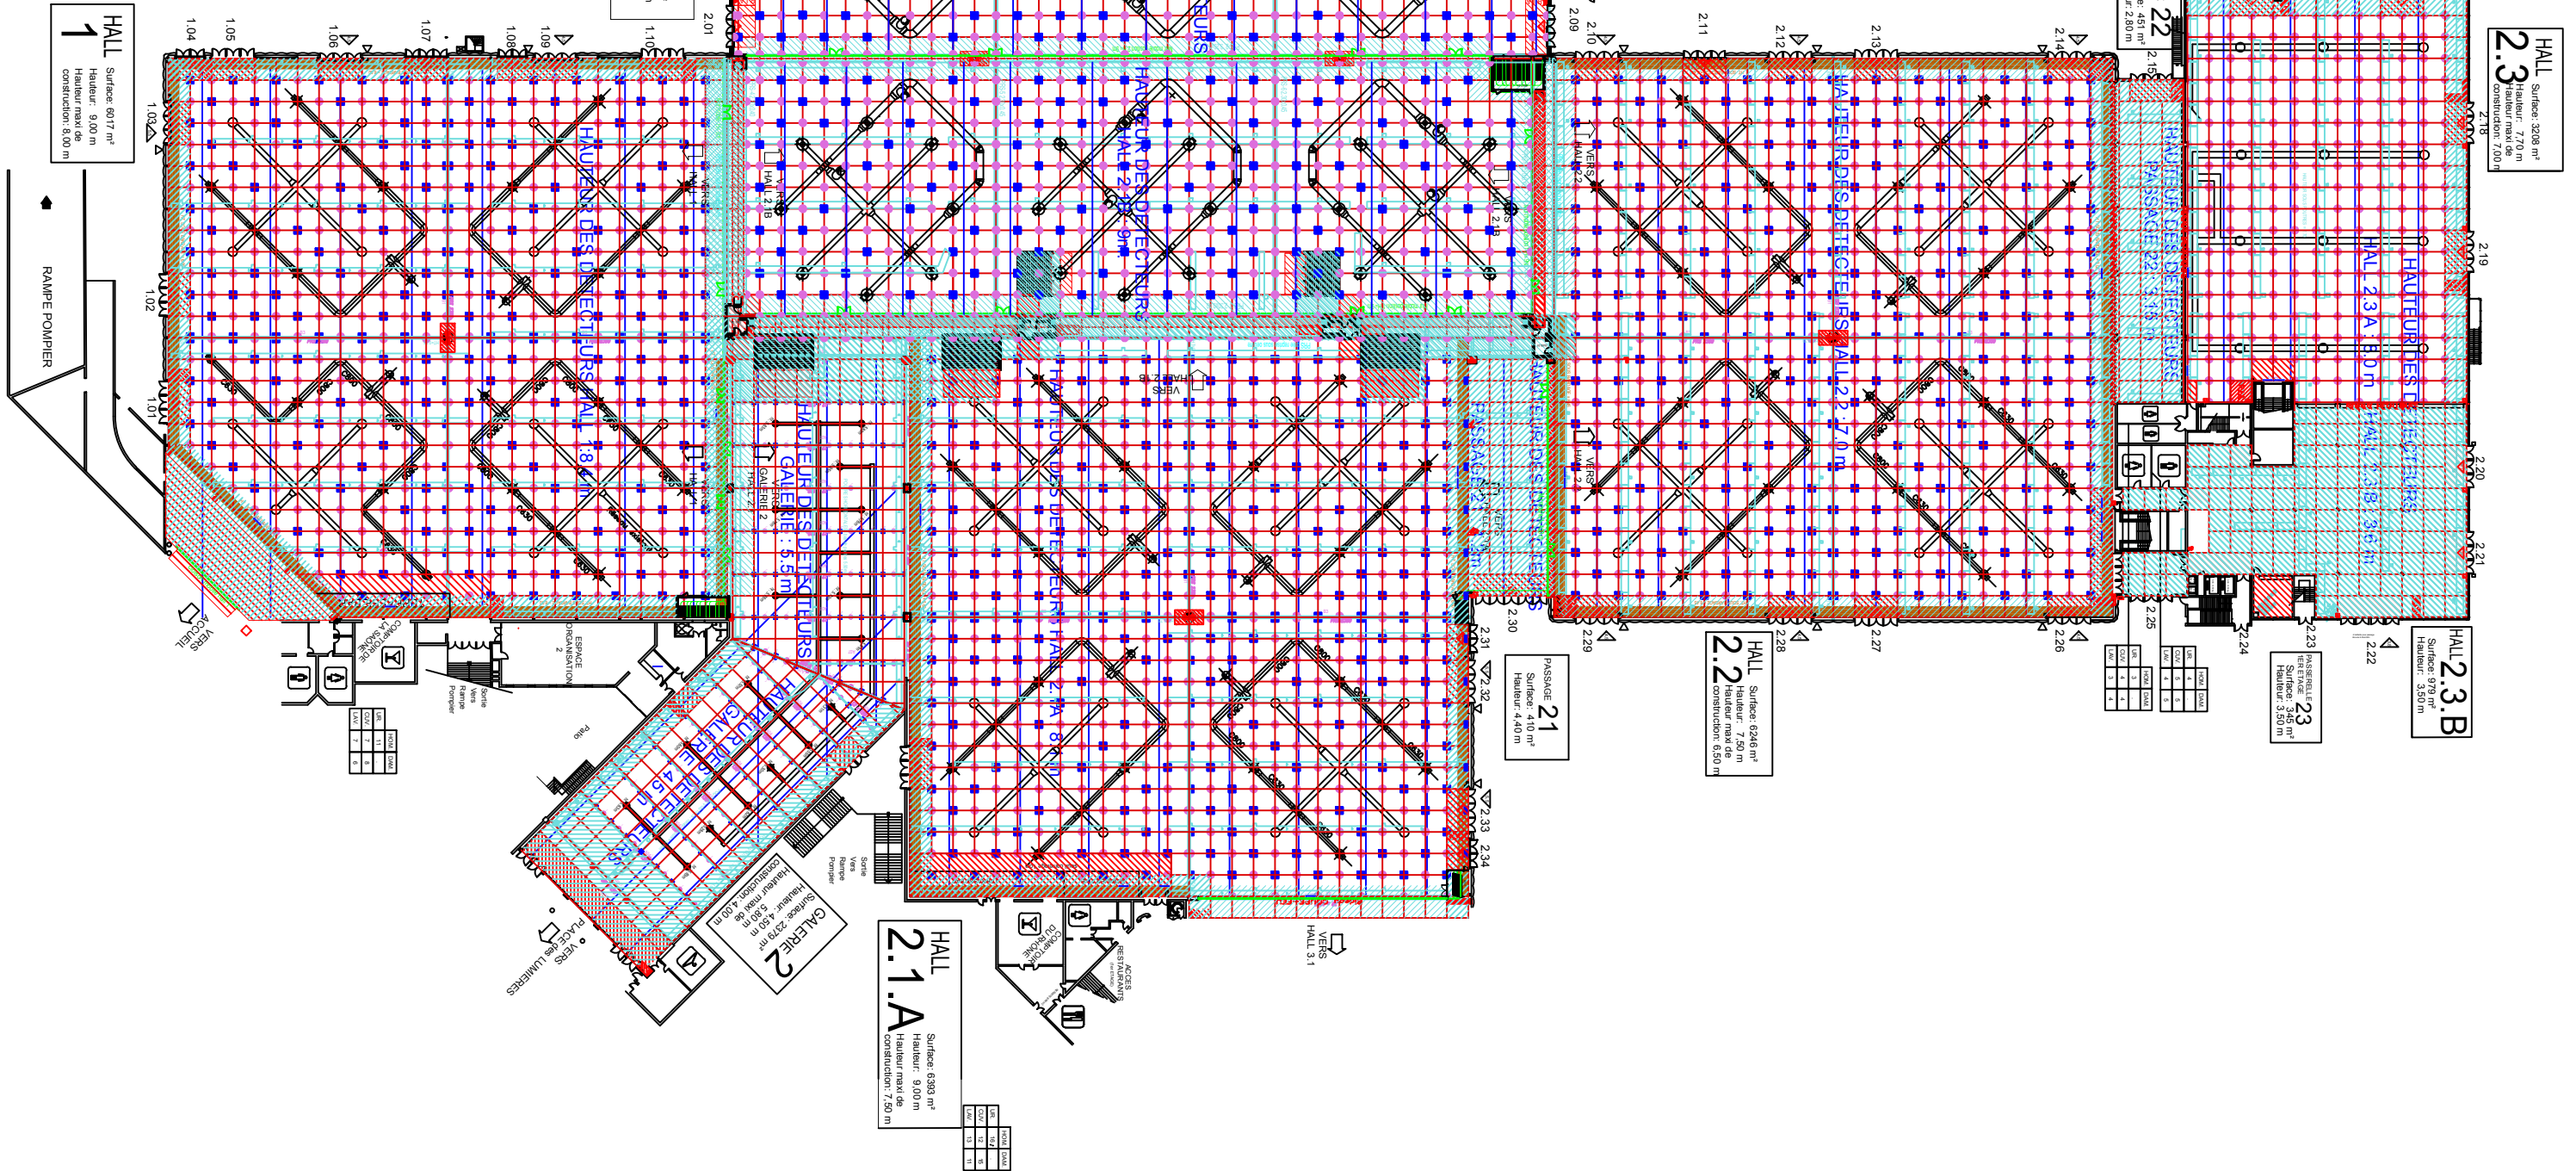

HALL 2.1.C
Surface: 4397 m²
Hauteur: 9,00 m

HALL 2.1.B
Surface: 4044 m²
Hauteur: 9,00 m

HALL 2.3
Surface: 3208 m²
Hauteur: 7,70 m
Hauteur maxi de construction: 7,00 m

HALL 2.3.A
Surface: 2229 m²
Hauteur: 7,70 m

HALL 2.3.B
Surface: 979 m²
Hauteur: 3,50 m

HALL 2.2
Surface: 6246 m²
Hauteur: 7,50 m
Hauteur maxi de construction: 6,50 m

PASSAGE 21
Surface: 110 m²
Hauteur: 4,40 m

HALL 2.1.A
Surface: 6983 m²
Hauteur: 9,00 m
Hauteur maxi de construction: 7,50 m

GALERIE 2
Surface: 2079 m²
Hauteur: 4,80 m
Hauteur maxi de construction: 4,80 m

HALL 1
Surface: 6017 m²
Hauteur: 9,00 m
Hauteur maxi de construction: 8,00 m