


HALLS 5

MODIFICATIONS

Détail des modifications :
Voir document annexe

Dates de modifications

- 09/09/2016

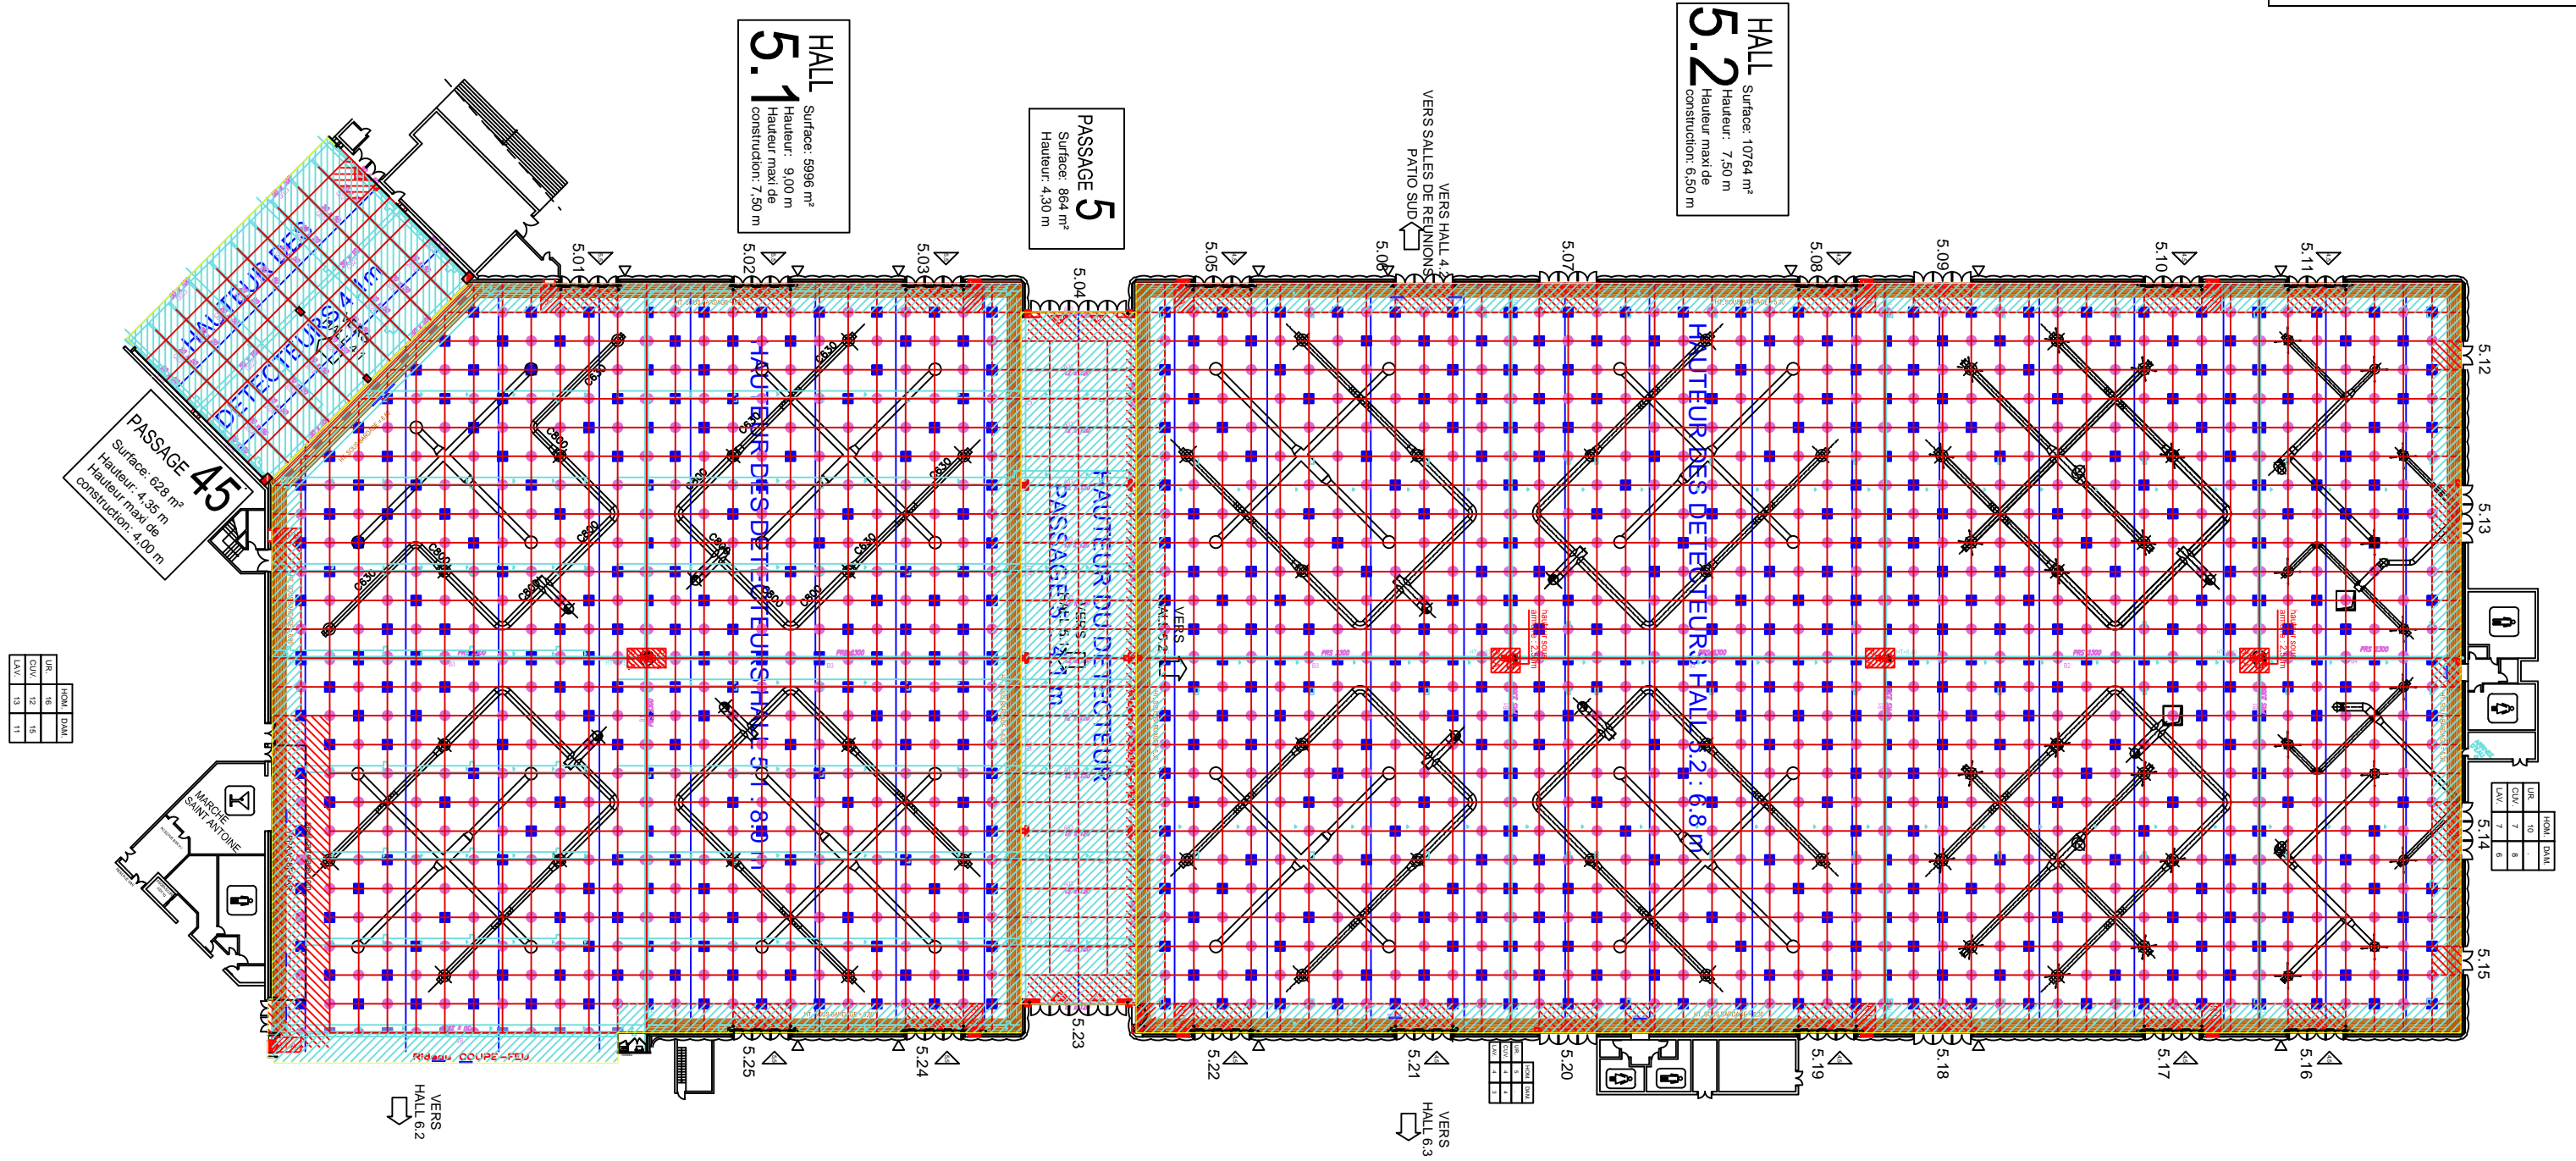

HALL 5.1
Surface: 5996 m²
Hauteur: 9.00 m
Hauteur maxi de construction: 7.50 m

PASSAGE 5
Surface: 864 m²
Hauteur: 4.30 m

HALL 5.2
Surface: 10764 m²
Hauteur: 7.50 m
Hauteur maxi de construction: 6.50 m

PASSAGE 45
Surface: 628 m²
Hauteur: 4.35 m
Hauteur maxi de construction: 4.00 m

| DIR. | NOI. | DAVI. |
|------|------|-------|
| UR. | 16 | |
| SUD. | 12 | 18 |
| AV. | 13 | 11 |

| DIR. | NOI. | DAVI. |
|------|------|-------|
| UR. | 10 | |
| SUD. | 7 | 8 |
| AV. | 7 | 6 |